




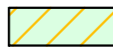
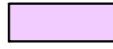
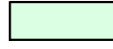
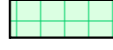










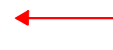
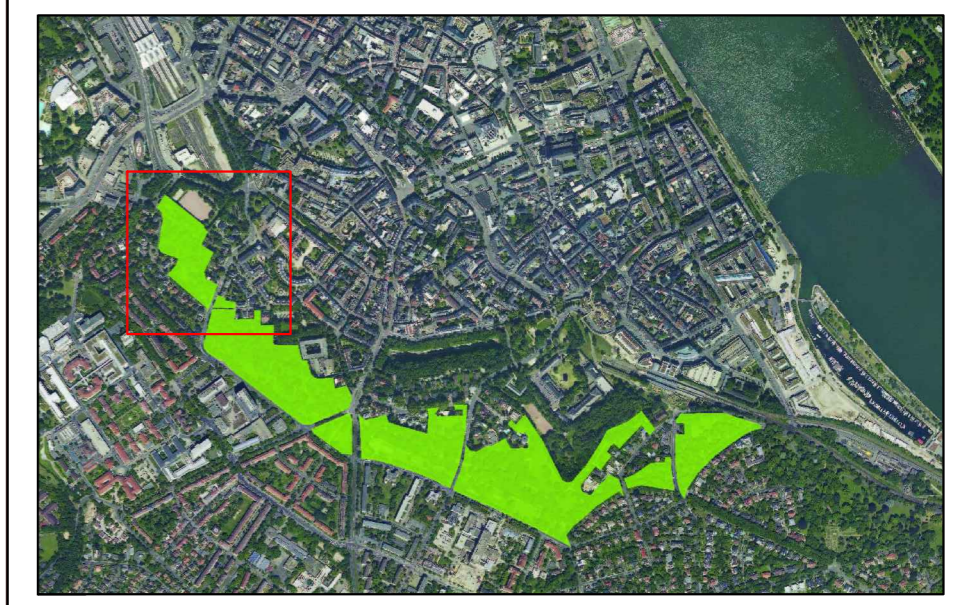


Legende

-  Laubbaum
-  Nadelbaum
-  Sträucher, H > 3 m
-  Sträucher, H 1,5 - 3 m
-  Sträucher/ Bodendecker H < 1,5 m
-  Krautsaum
-  Schmuckpflanzung
-  Wiese, Rasen
-  Sportplatz
-  Gebäude
-  Splittmastixasphalt, grau
-  Splittmastixasphalt, sandfarben
-  wassergebundene Wege
-  Betonplattenfläche
-  Betonkantenstein
-  Naturstein Hochbord
-  Mauer Naturstein
-  Bank
-  Fußgänger- und Fahrradüberweg
-  Sichtbeziehung




Projekt:
Wallgrünflächen Mainz - Parkpflegewerk

Auftraggeber:
Magistrat der Stadt Mainz
Grün- und Umweltamt
Geschwister-Scholl-Straße 4
55131 Mainz

 Landeshauptstadt Mainz

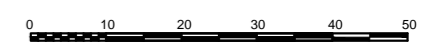
Plan:
**Zielplan
Linsenberg**

Plannummer:
II - Z - 4

 Datum:
Mai 2017 / Februar 2018

gezeichnet:
C.G.

Maßstab:
1:1000



FREIRAUMPLANUNG - GARTENENKMAPFLEGE
CLAUDIA GROSSBACH
Dipl.-Ing.

Historische Gärten: Analysen & Konzepte
Bettina Clausmeyer-Ewers Dipl.-Ing.

Justiniusplatz 4 · 65929 Frankfurt am Main
Telefon: 069 - 300 357 99
freiraumplanung@grossbach.eu
www.grossbach.eu

Frankensteiner Straße 71
64297 Darmstadt
Tel. 06151 - 597662
Fax 06151 - 56347
bce@historische-parks-gaerten.de