

Erläuterungen:

Bestand (schwarz weiß):

- Verkehrszeichen (z.B. Z 267)
- Markierung

Anpassungen während der Baumaßnahme (farbig):

- Baufeld
- vorhandene Verkehrszeichen blickdicht abdecken, bzw. Wegweisung berührungsfrei auskreuzen
- zusätzliche Verkehrszeichen (z.B. Z 123)
- Absperrschranken mit Tasteiste und Schutzgitter
- Fußwegebeziehung aufrechterhalten, ggf. Notgehweg (Absicherung gemäß RSA)

Feuerwehrrfahrern müssen während der Arbeitszeiten innerhalb von Minuten - z.B. durch das Abdecken der Baugruben mit Stiegeleitern - für Einsatzfahrzeuge erreichbar sein. Außerhalb der Arbeitszeiten ist diese Erreichbarkeit ständig zu gewährleisten. Die leichte Bleibe der Zufahrt muss mindestens 3,0m betragen und eine Tragfähigkeit für Fahrzeuge mit einer Achslast von 10t bzw. einem zulässigen Gesamtgewicht von bis zu 16t erfüllen.


Zum Einrichten der Absicherung des Baufeldes ist ggf. im Vorfeld der Maßnahme - insbesondere im Bereich von Handflächen - Halbozlot (Z 253) aufzustellen.

Die Darstellung von Baken und Absperrschranken ist unmaßstäblich. Die mindestens erforderliche Anzahl ergibt sich aus den Vorgaben der RSA und den örtlichen Gegebenheiten.

2 Anpassung nach Abstimmung mit der Straßenverkehrsbehörde	10.08.21	tr
1 Anpassung nach Abstimmung mit der Straßenverkehrsbehörde	02.08.21	tr
Art der Änderung	Datum	Zeichen

Bauherr	Landeshauptstadt Mainz	Maßstab	k. A.
Projekt	Neugestaltung Münsterplatz / Schillerstraße / Große Bleiche / Kleine Langgasse - 2. BA	Plan-Nr.	10.1
Planbezeichnung	Verkehrszeichenplan Bauphase 10	Datum	13.03.2020
		Zeichen	RM


Kreuzberger Ring 24
 65205 Wiesbaden
 Tel.: (0611) 71464-0 Fax: 71464-79
 E-Mail: info@heinz-feier.de
HEINZ + FEIER GmbH

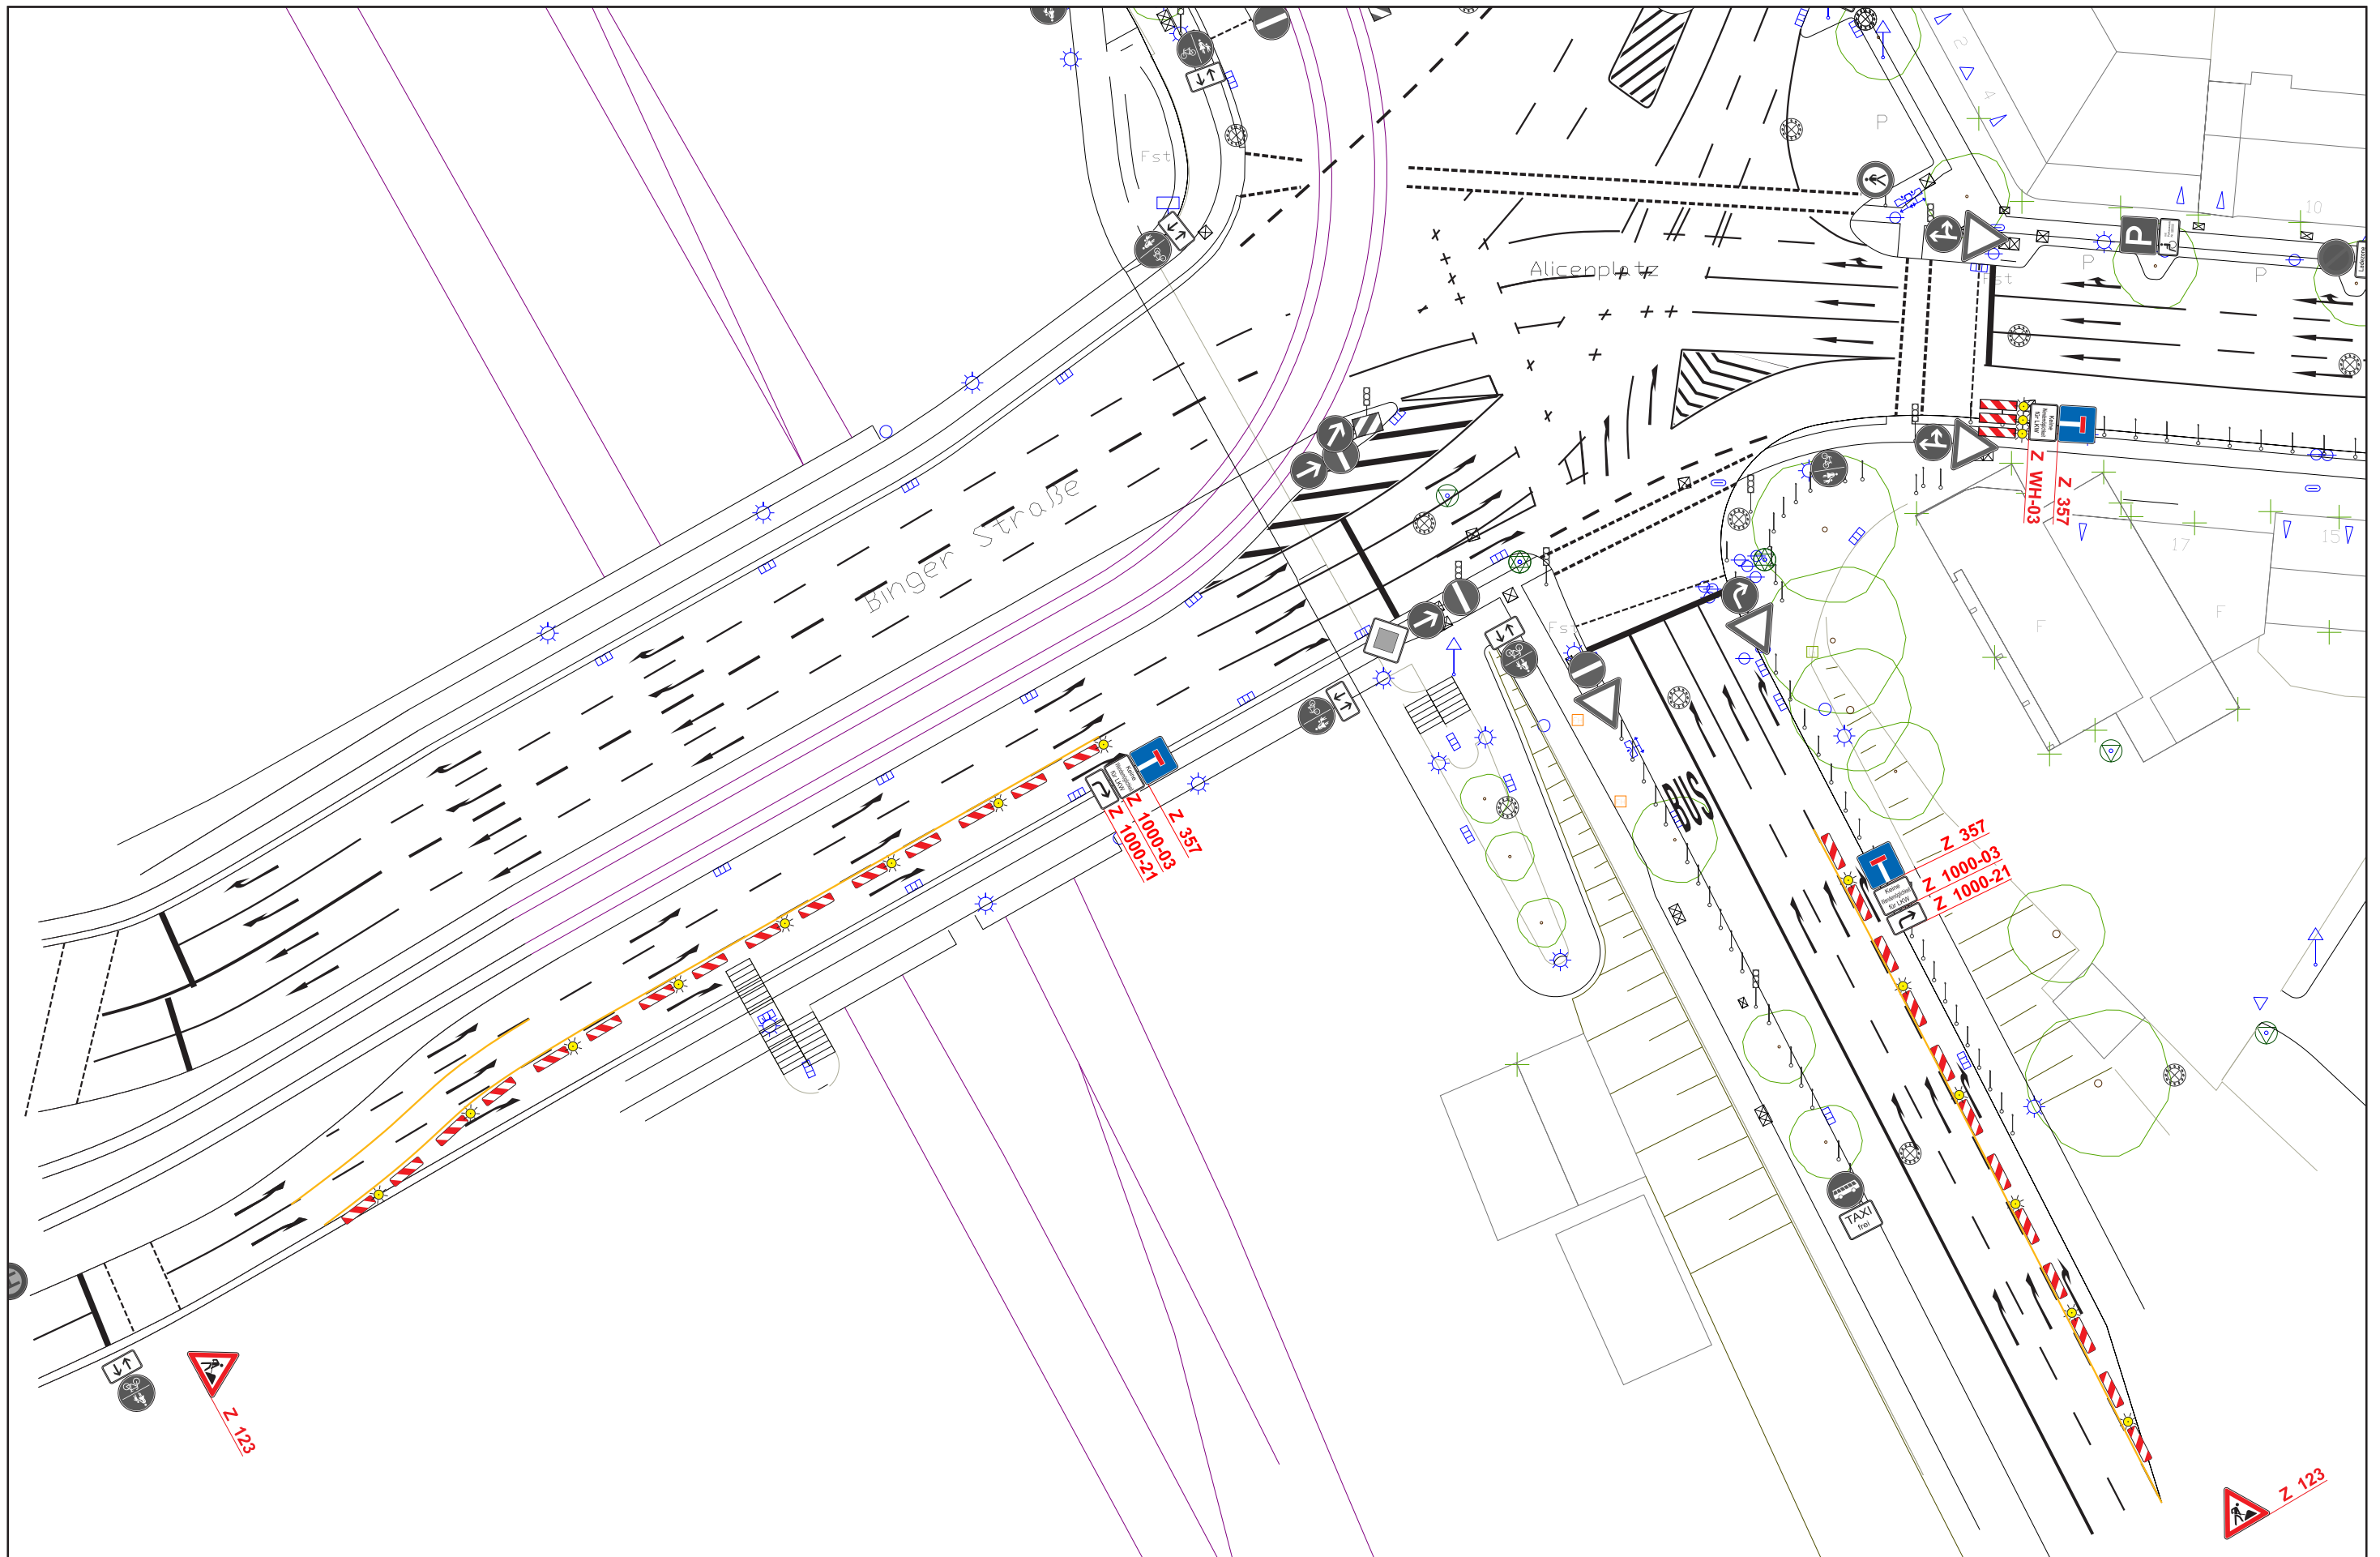





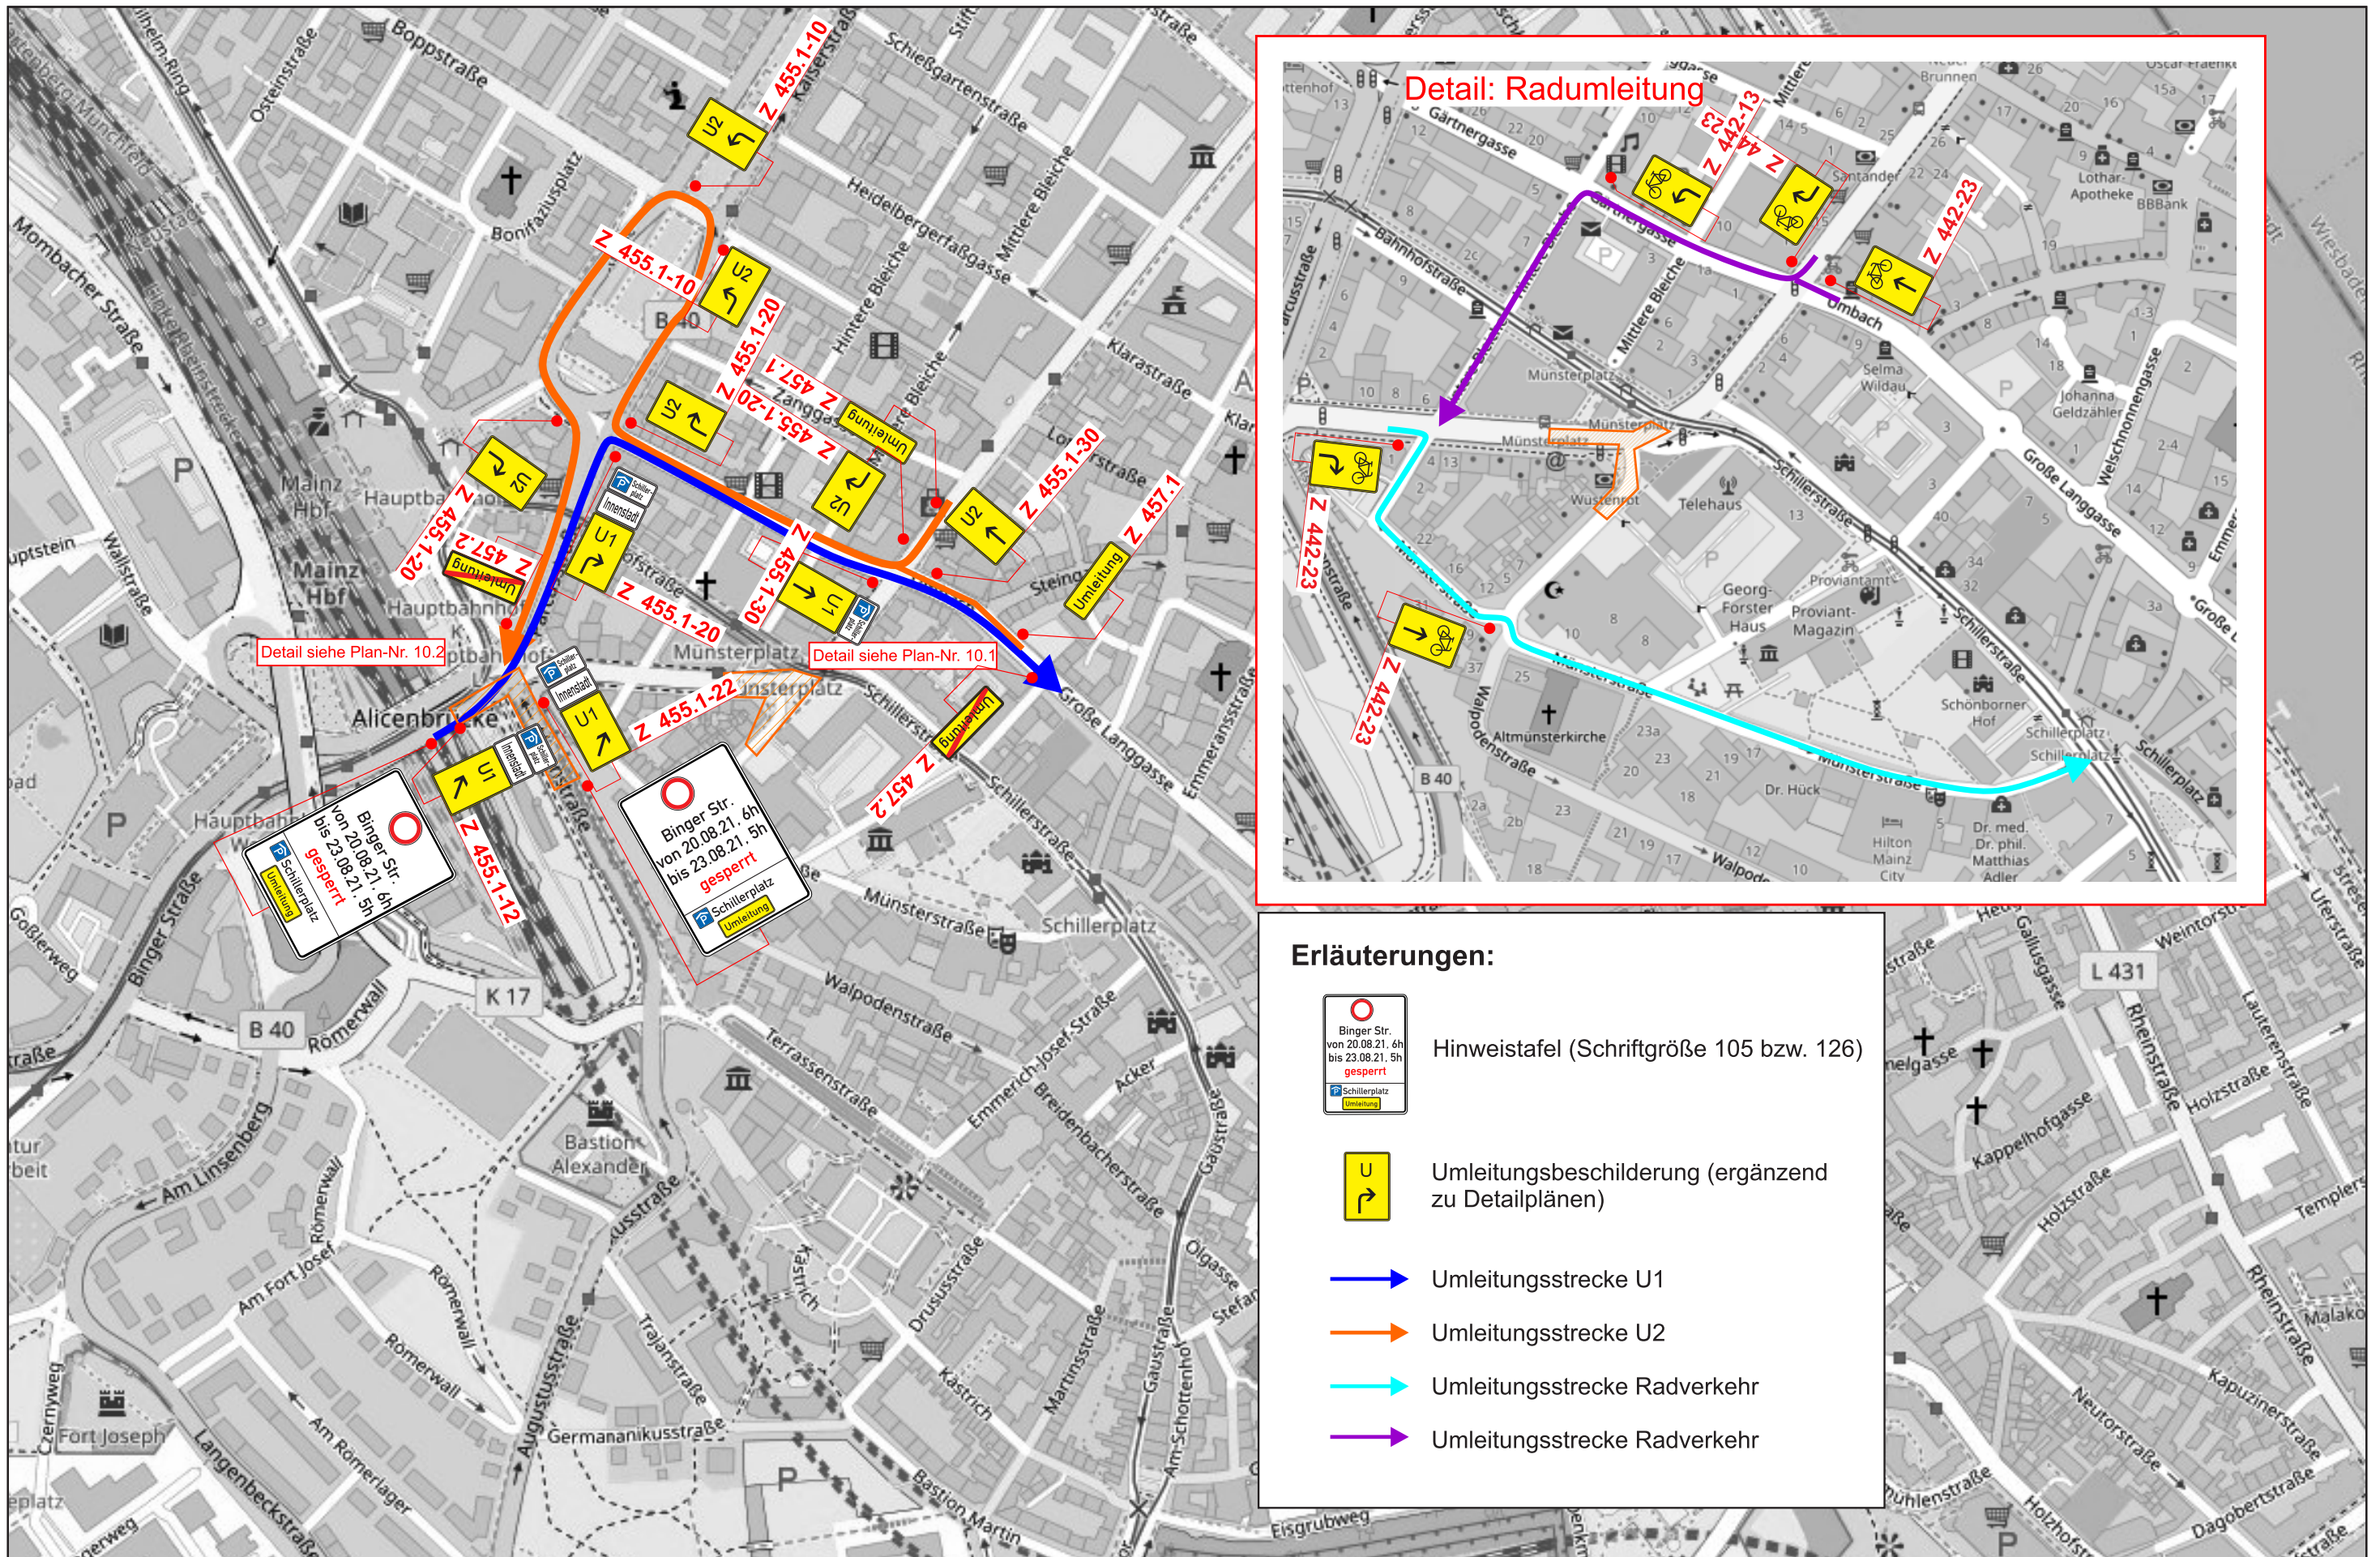

1 Anpassung nach Abstimmung mit der Straßenverkehrsbehörde	10.08.21	tr
Art der Änderung	Datum	Zeichen

Bauherr	Landeshauptstadt Mainz	Maßstab	1:500
Projekt	Neugestaltung Münsterplatz / Schillerstraße / Große Bleiche / Kleine Langgasse - 2. BA	Plan-Nr.	10.2
Planbezeichnung	Verkehrszeichenplan Bauphase 10.2	Datum	13.03.2020
		Zeichen	RM

Kreuzberger Ring 24
 65205 Wiesbaden
 Tel.: (0611) 71464-0 Fax: 71464-79
 E-Mail: info@heinz-feier.de
HEINZ + FEIER GmbH



Erläuterungen:

-  Hinweistafel (Schriftgröße 105 bzw. 126)
-  Umleitungsbeschilderung (ergänzend zu Detailplänen)
-  Umleitungsstrecke U1
-  Umleitungsstrecke U2
-  Umleitungsstrecke Radverkehr
-  Umleitungsstrecke Radverkehr

2 Anpassung nach Abstimmung mit der Straßenverkehrsbehörde	10.08.21	tr
1 Anpassung nach Abstimmung mit der Straßenverkehrsbehörde	02.08.21	tr
Art der Änderung	Datum	Zeichen

Bauherr	Landeshauptstadt Mainz	Maßstab	k. A.
Projekt	Neugestaltung Münsterplatz / Schillerstraße / Große Bleiche / Kleine Langgasse - 2. BA	Plan-Nr.	U-10
Planbezeichnung	Umleitungsplan Bauphase 10	Datum	13.03.2020
		Zeichen	RM

Kreuzberger Ring 24
65205 Wiesbaden
Tel.: (0611) 71464-0 Fax: 71464-79
E-Mail: info@heinz-feier.de
HEINZ + FEIER GmbH