

1100: ARCHITEKTEN • RIEHM • PISCUSKAS • PARTGmbH • BDA



Visualisierung Fassadenansicht Nord / West (29 Juni 6:30 Uhr)




Erdgeschoss | M.1:200




Ansicht Nord | M.1:200


II00: ARCHITEKTEN • RIEHM • PISCUSKAS • PARTGmbH • BDA

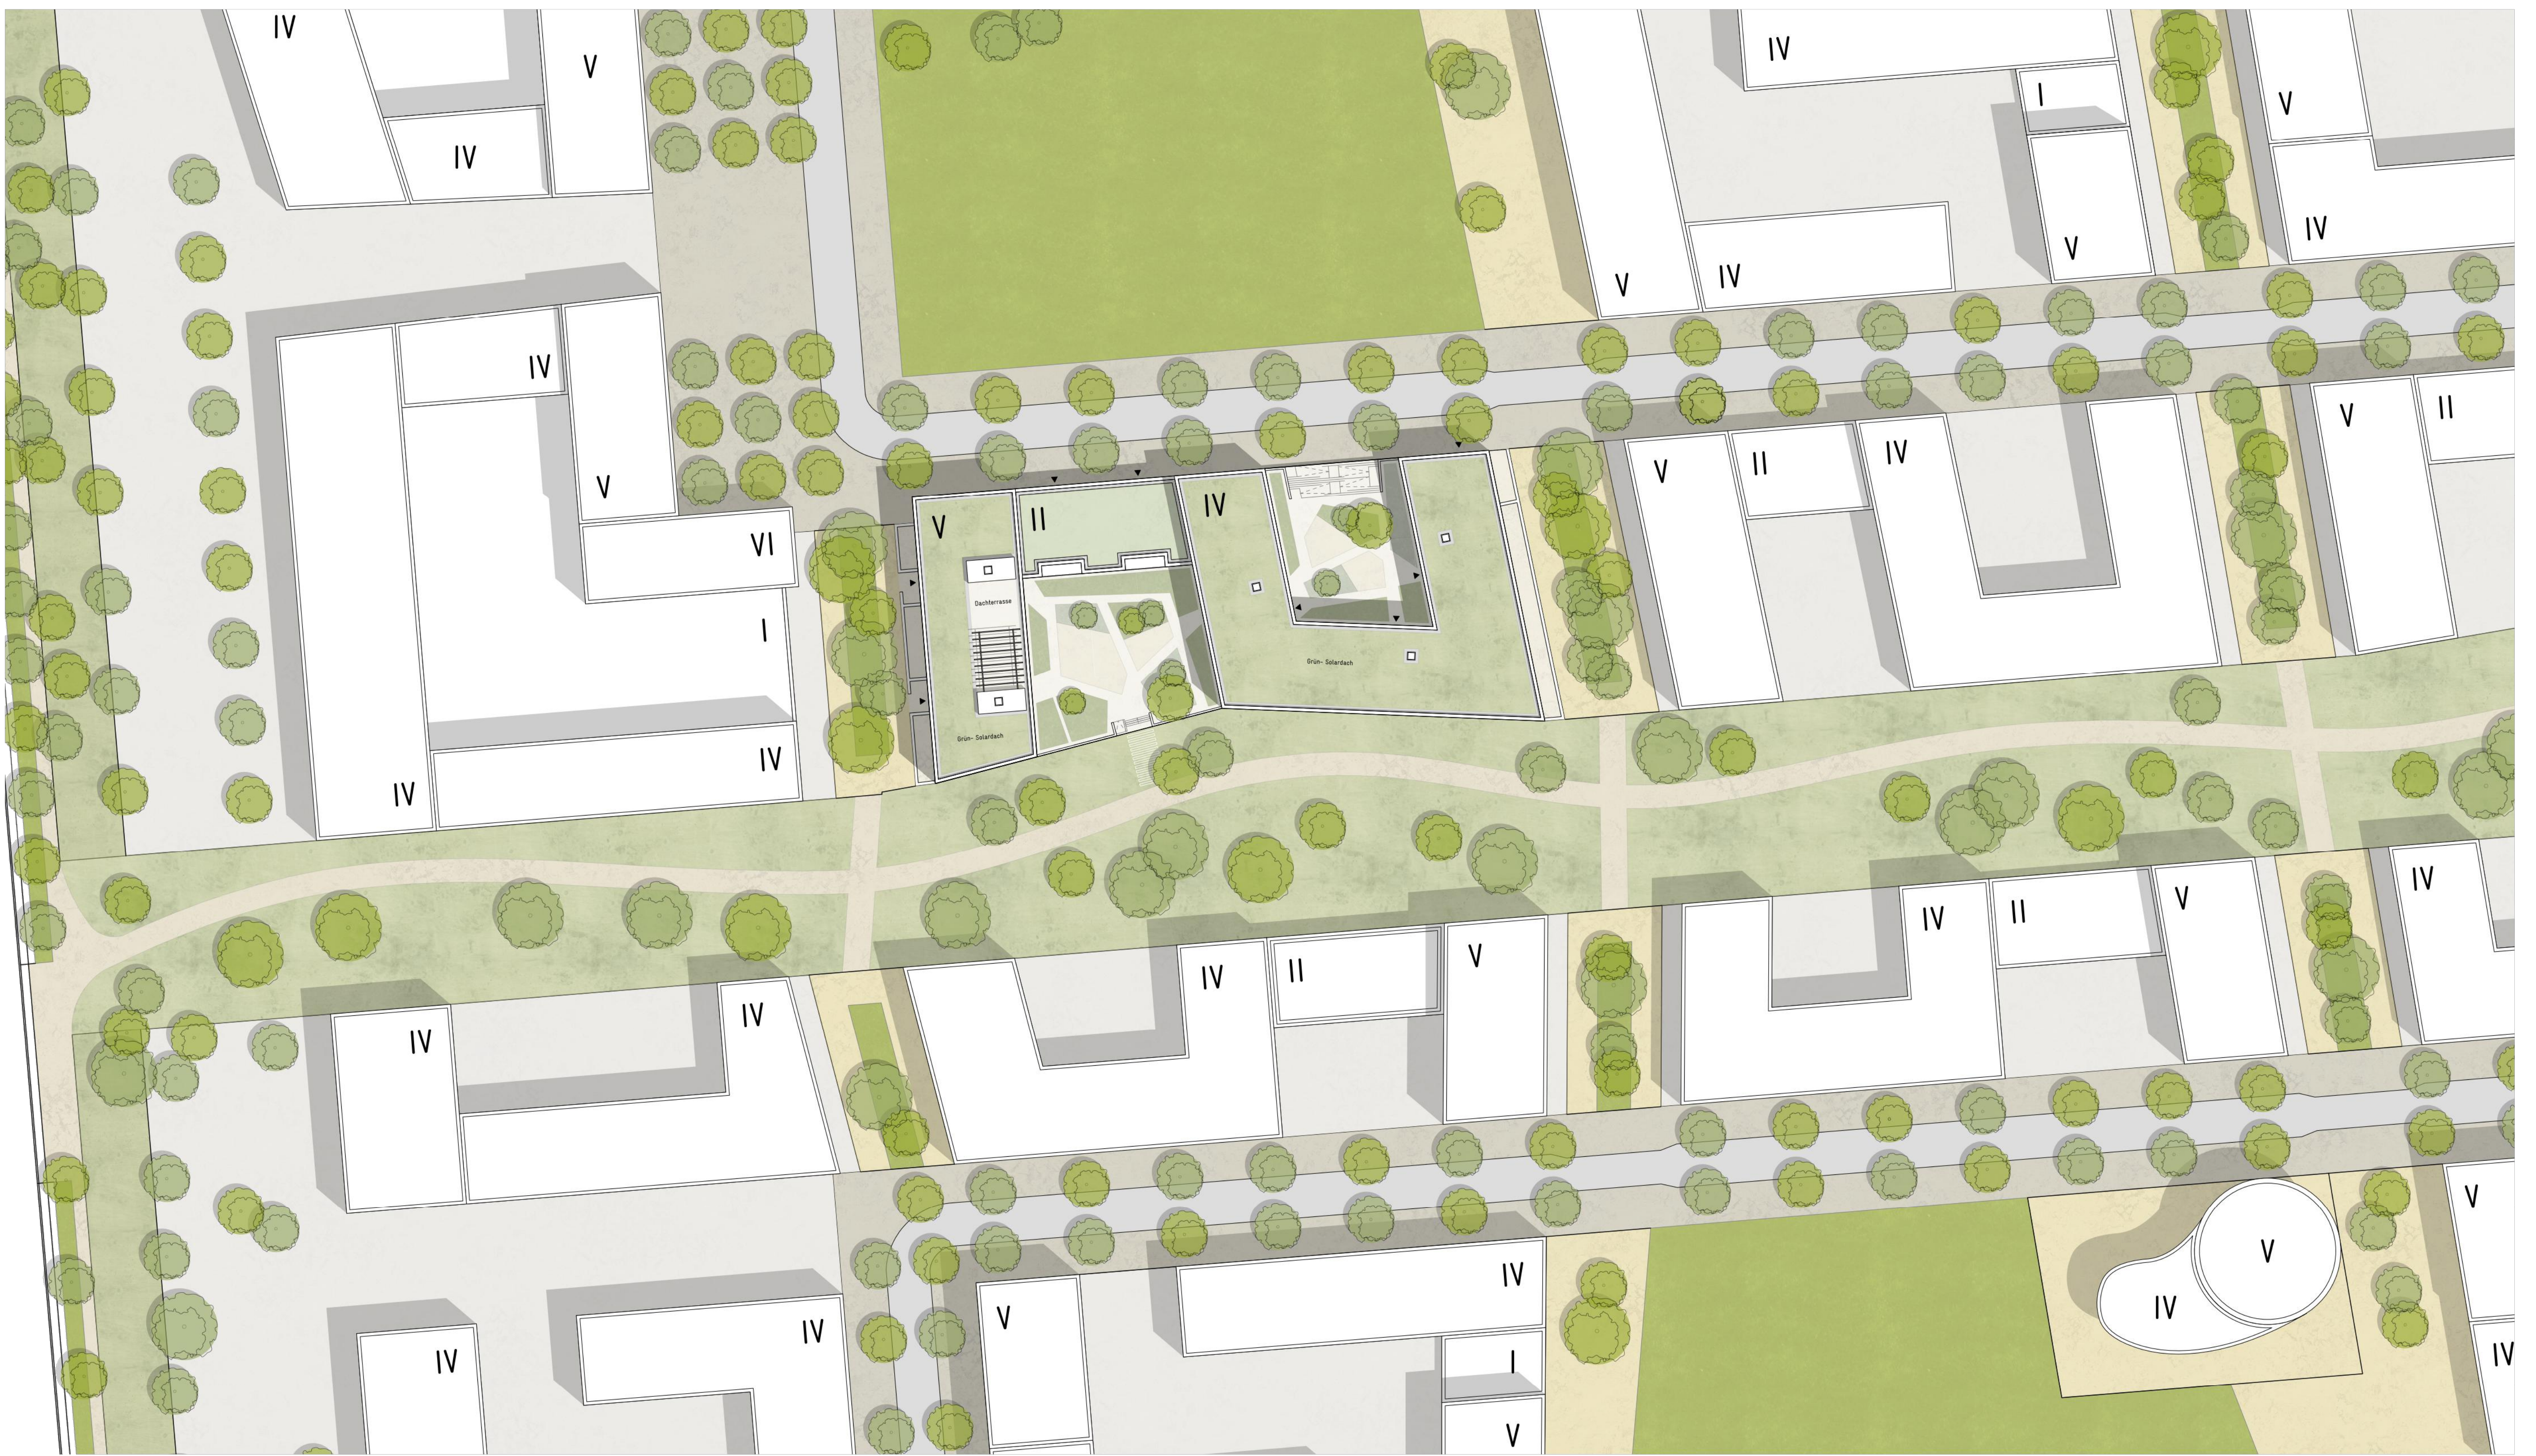


Lageplan | M.1:500

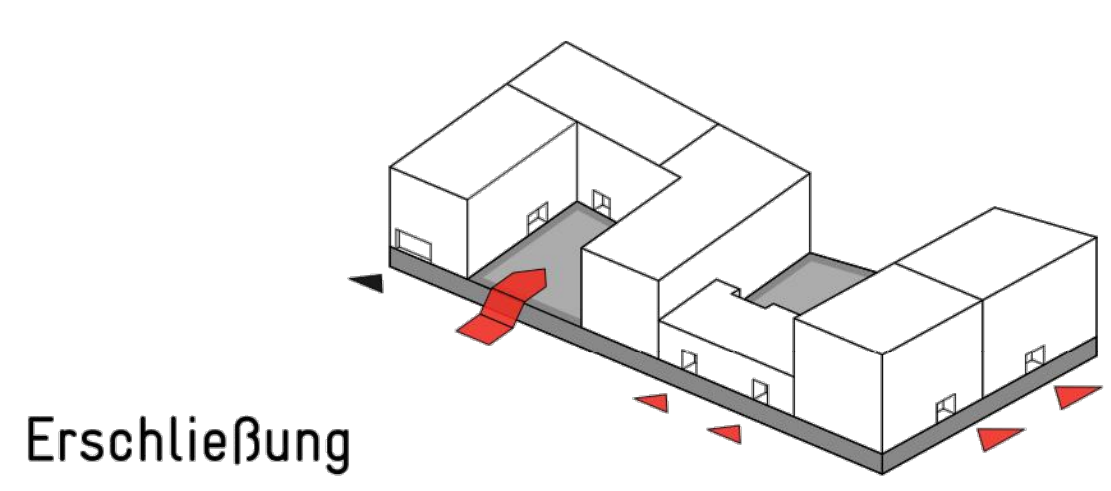

Erschließung

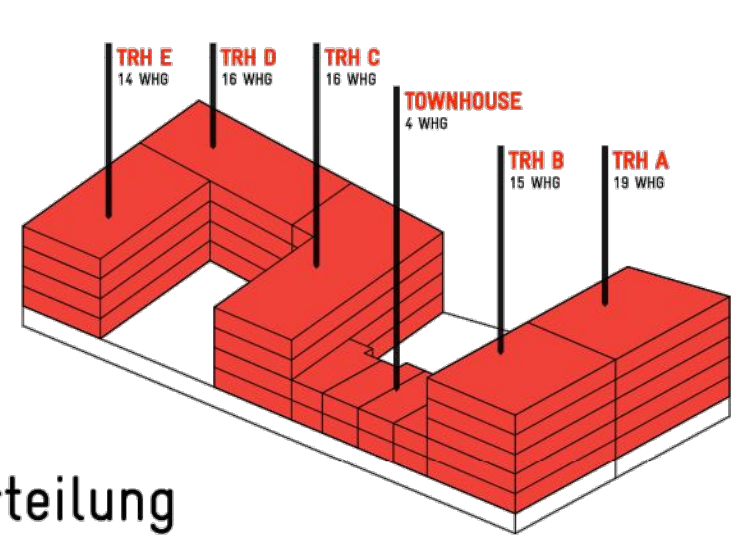


Gebäudeunterteilung

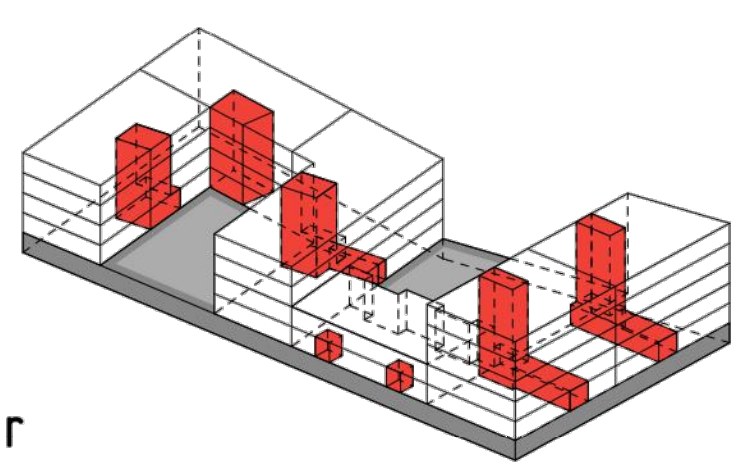

Treppenhäuser



1.0bergeschoss | M.1:200

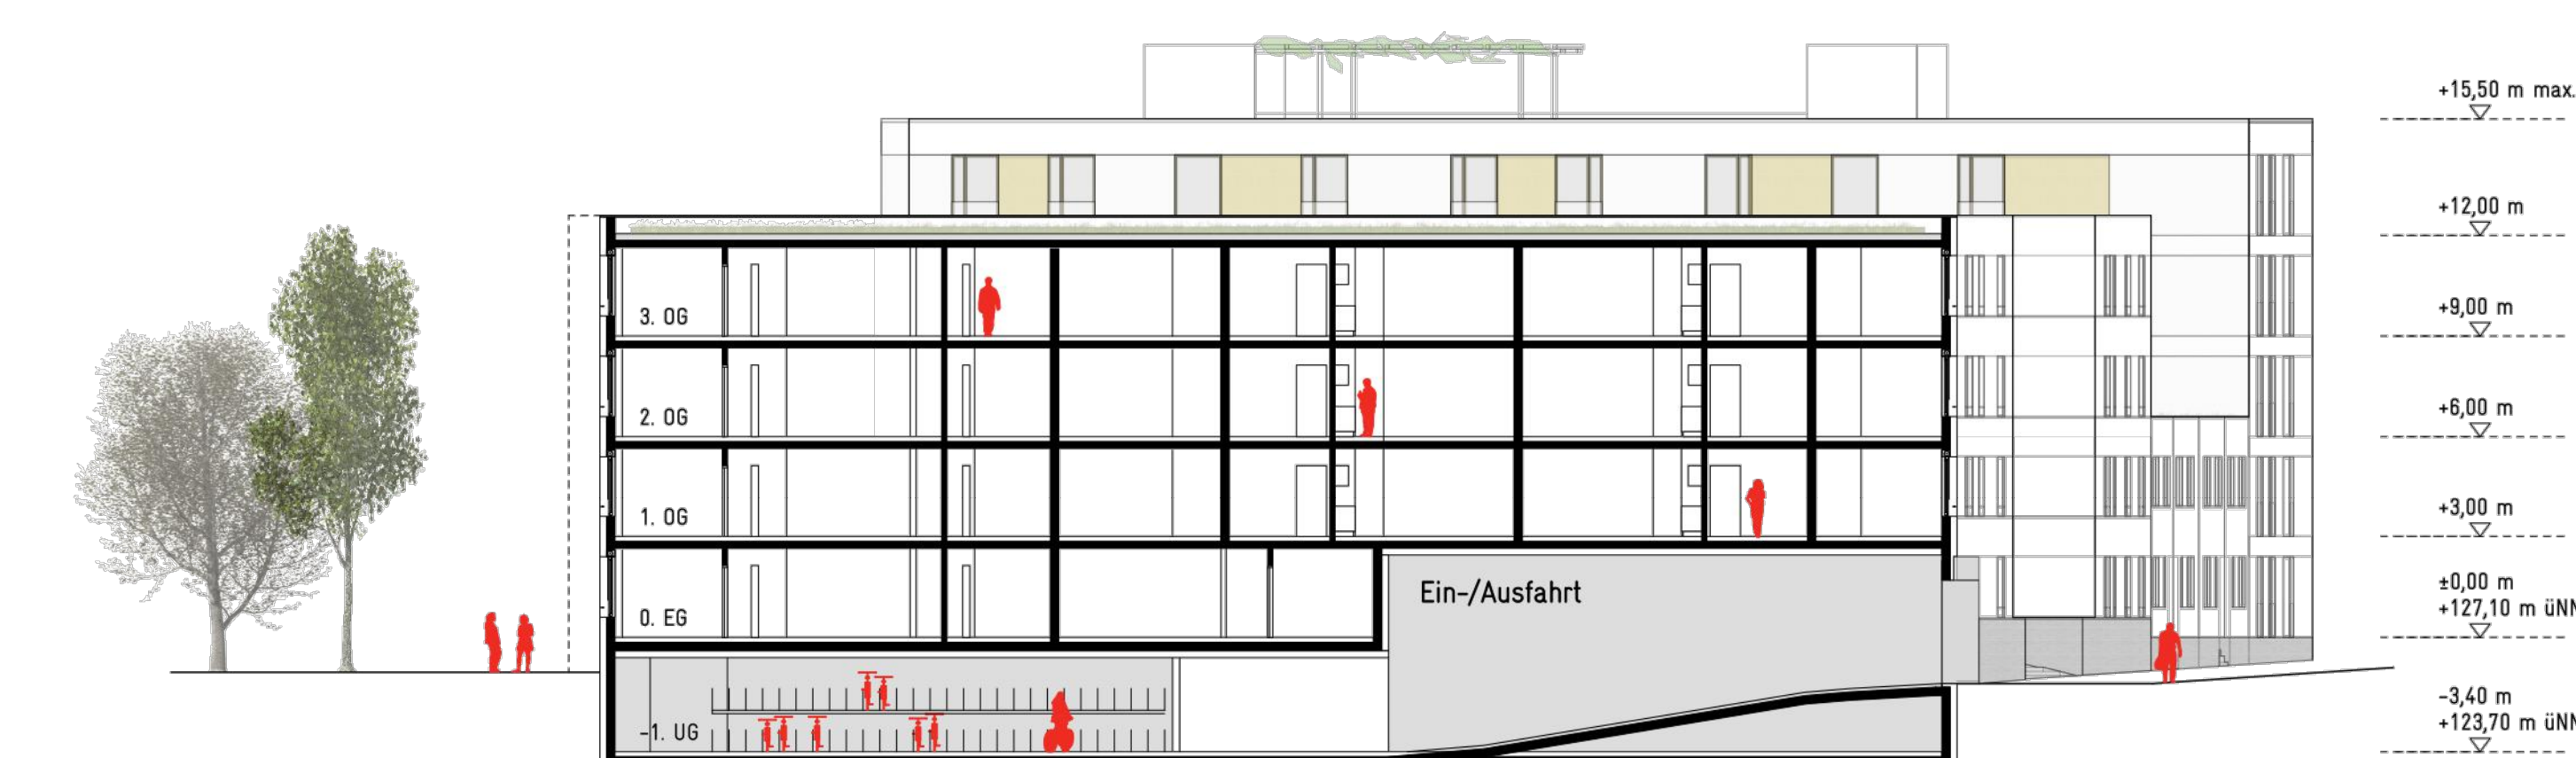

B-B Schnitt | M.1:200



Ansicht West | M.1:200

1100: ARCHITEKTEN • RIEHM • PISCUSKAS • PARTGmbB • BDA



Fassadenschnitt mit
 Teilansicht und Grundriss | M.1:50




4. Obergeschoss | M.1:200

2. - 3. Obergeschoss | M.1:200





1100: ARCHITEKTEN • RIEHM • PISCUSKAS • PARTGmbH • BDA

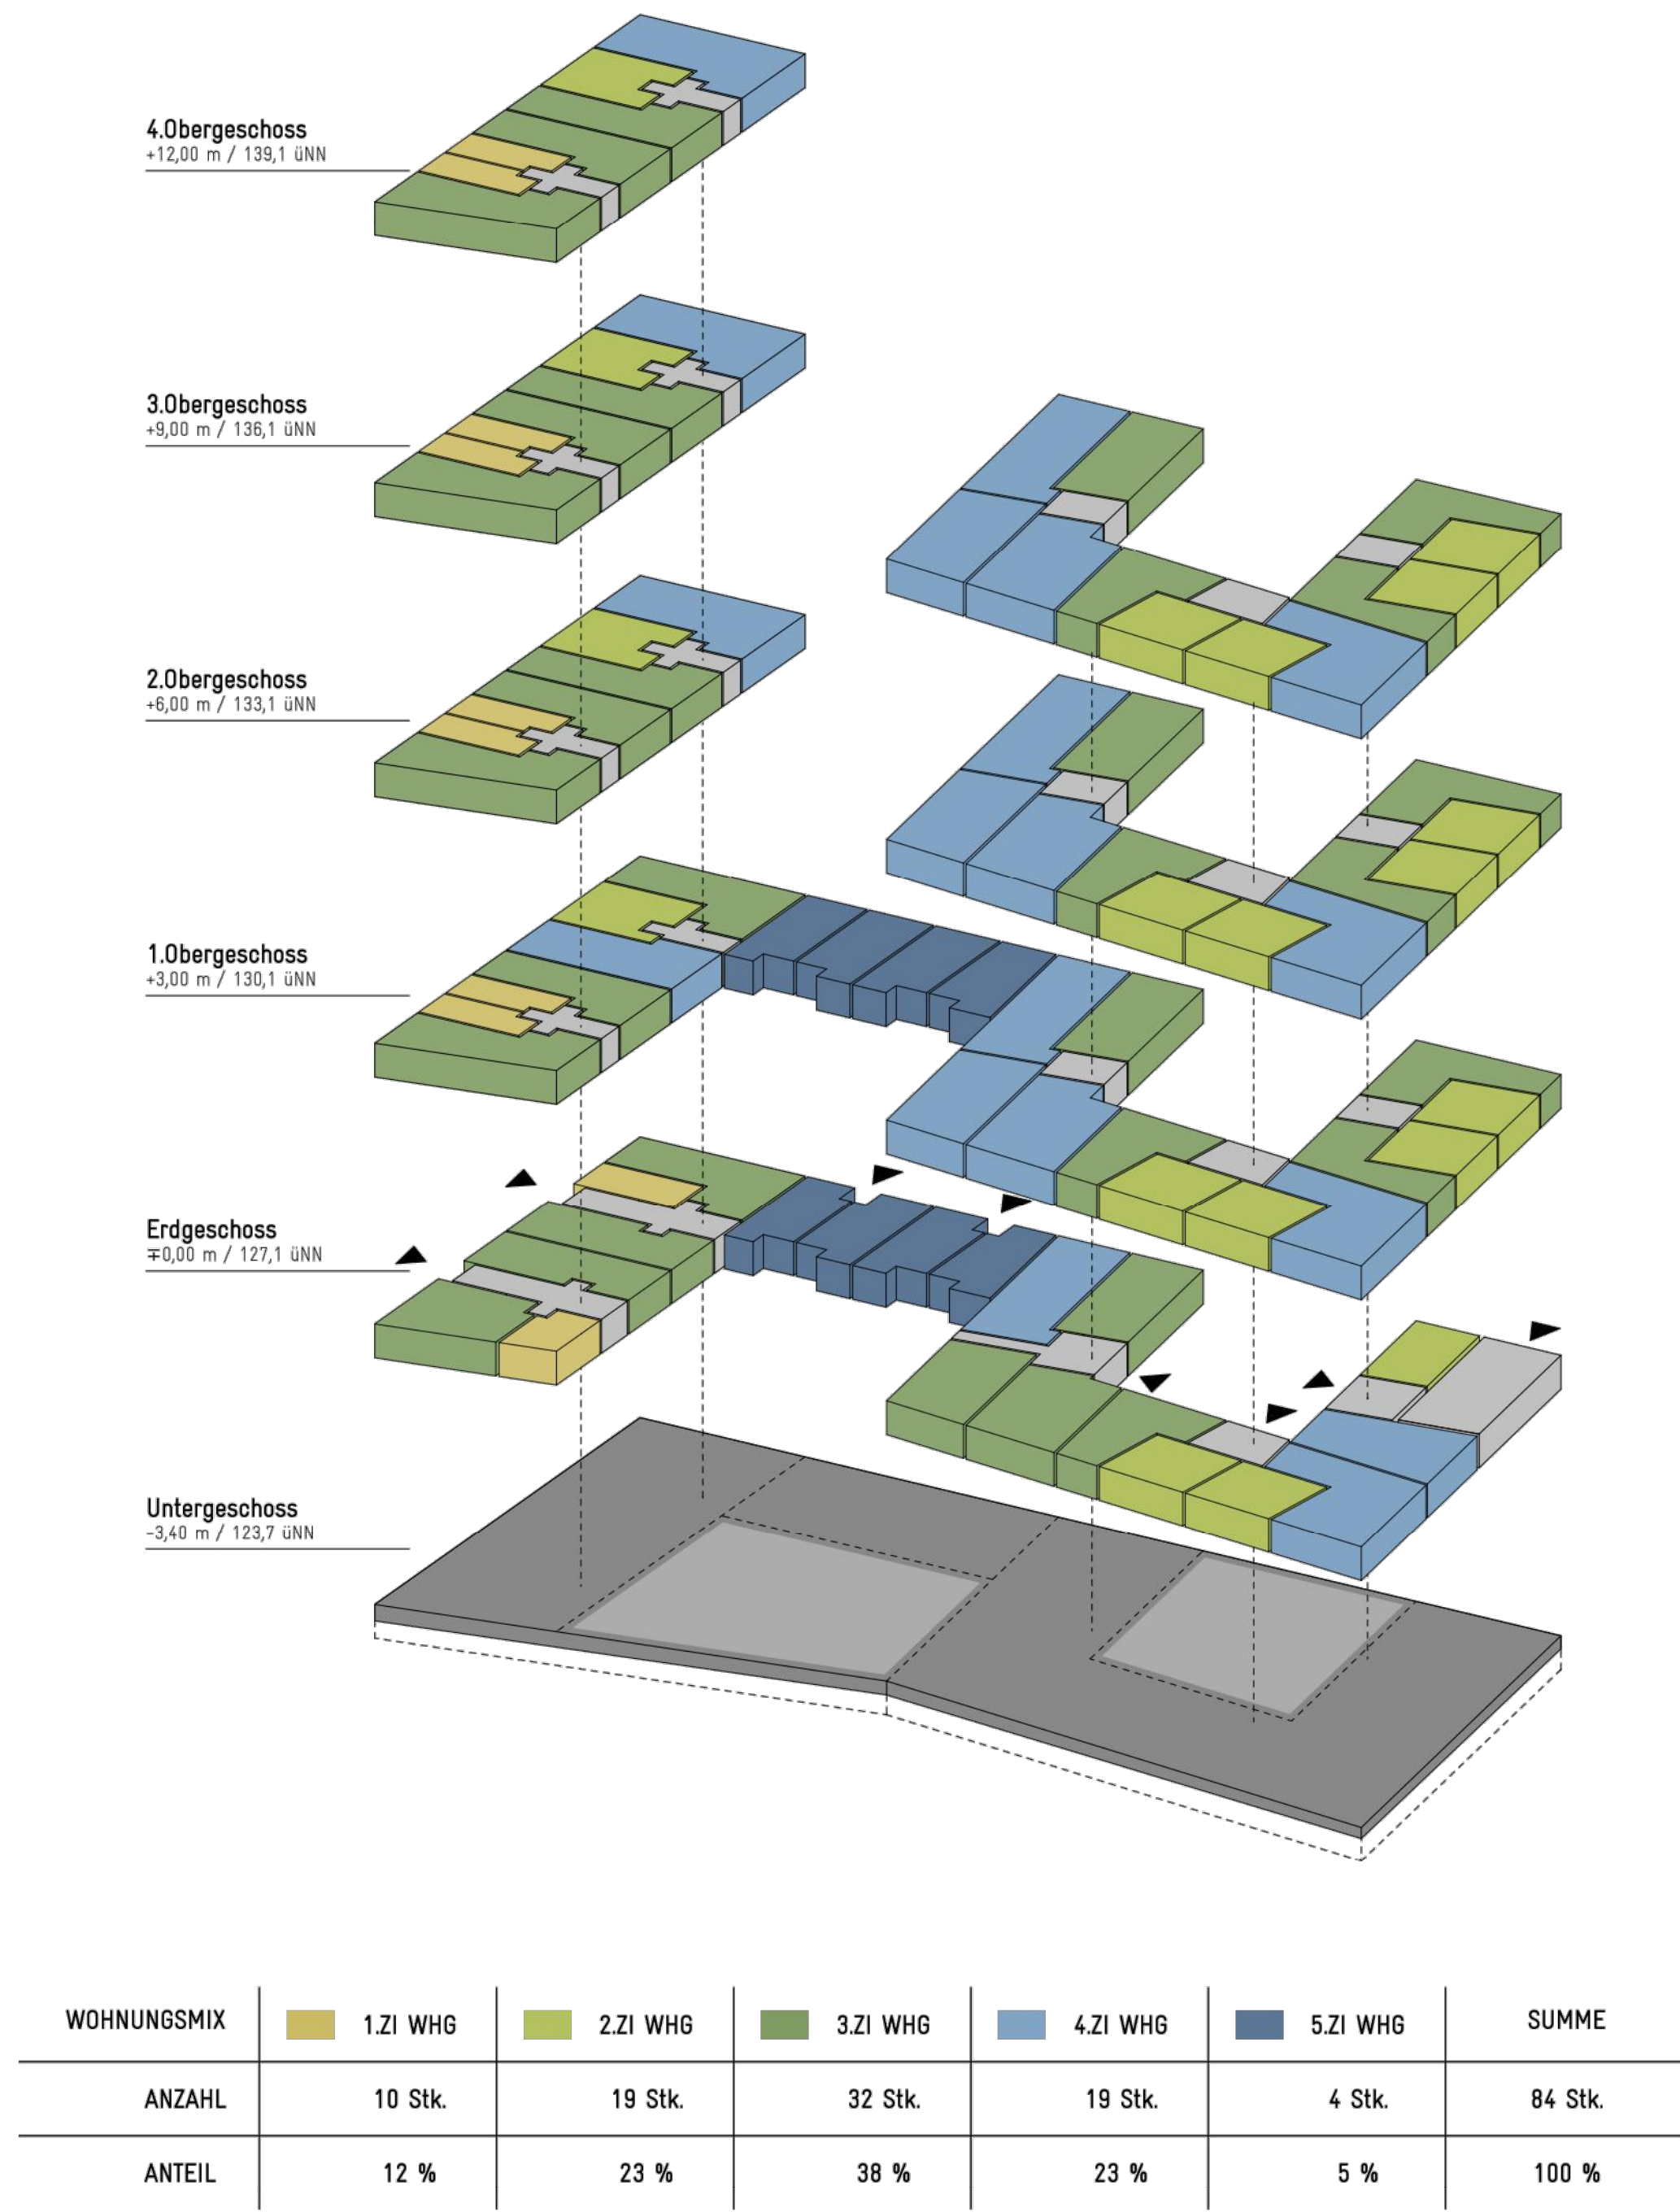

Isometrie Wohnungsmix



Visualisierung

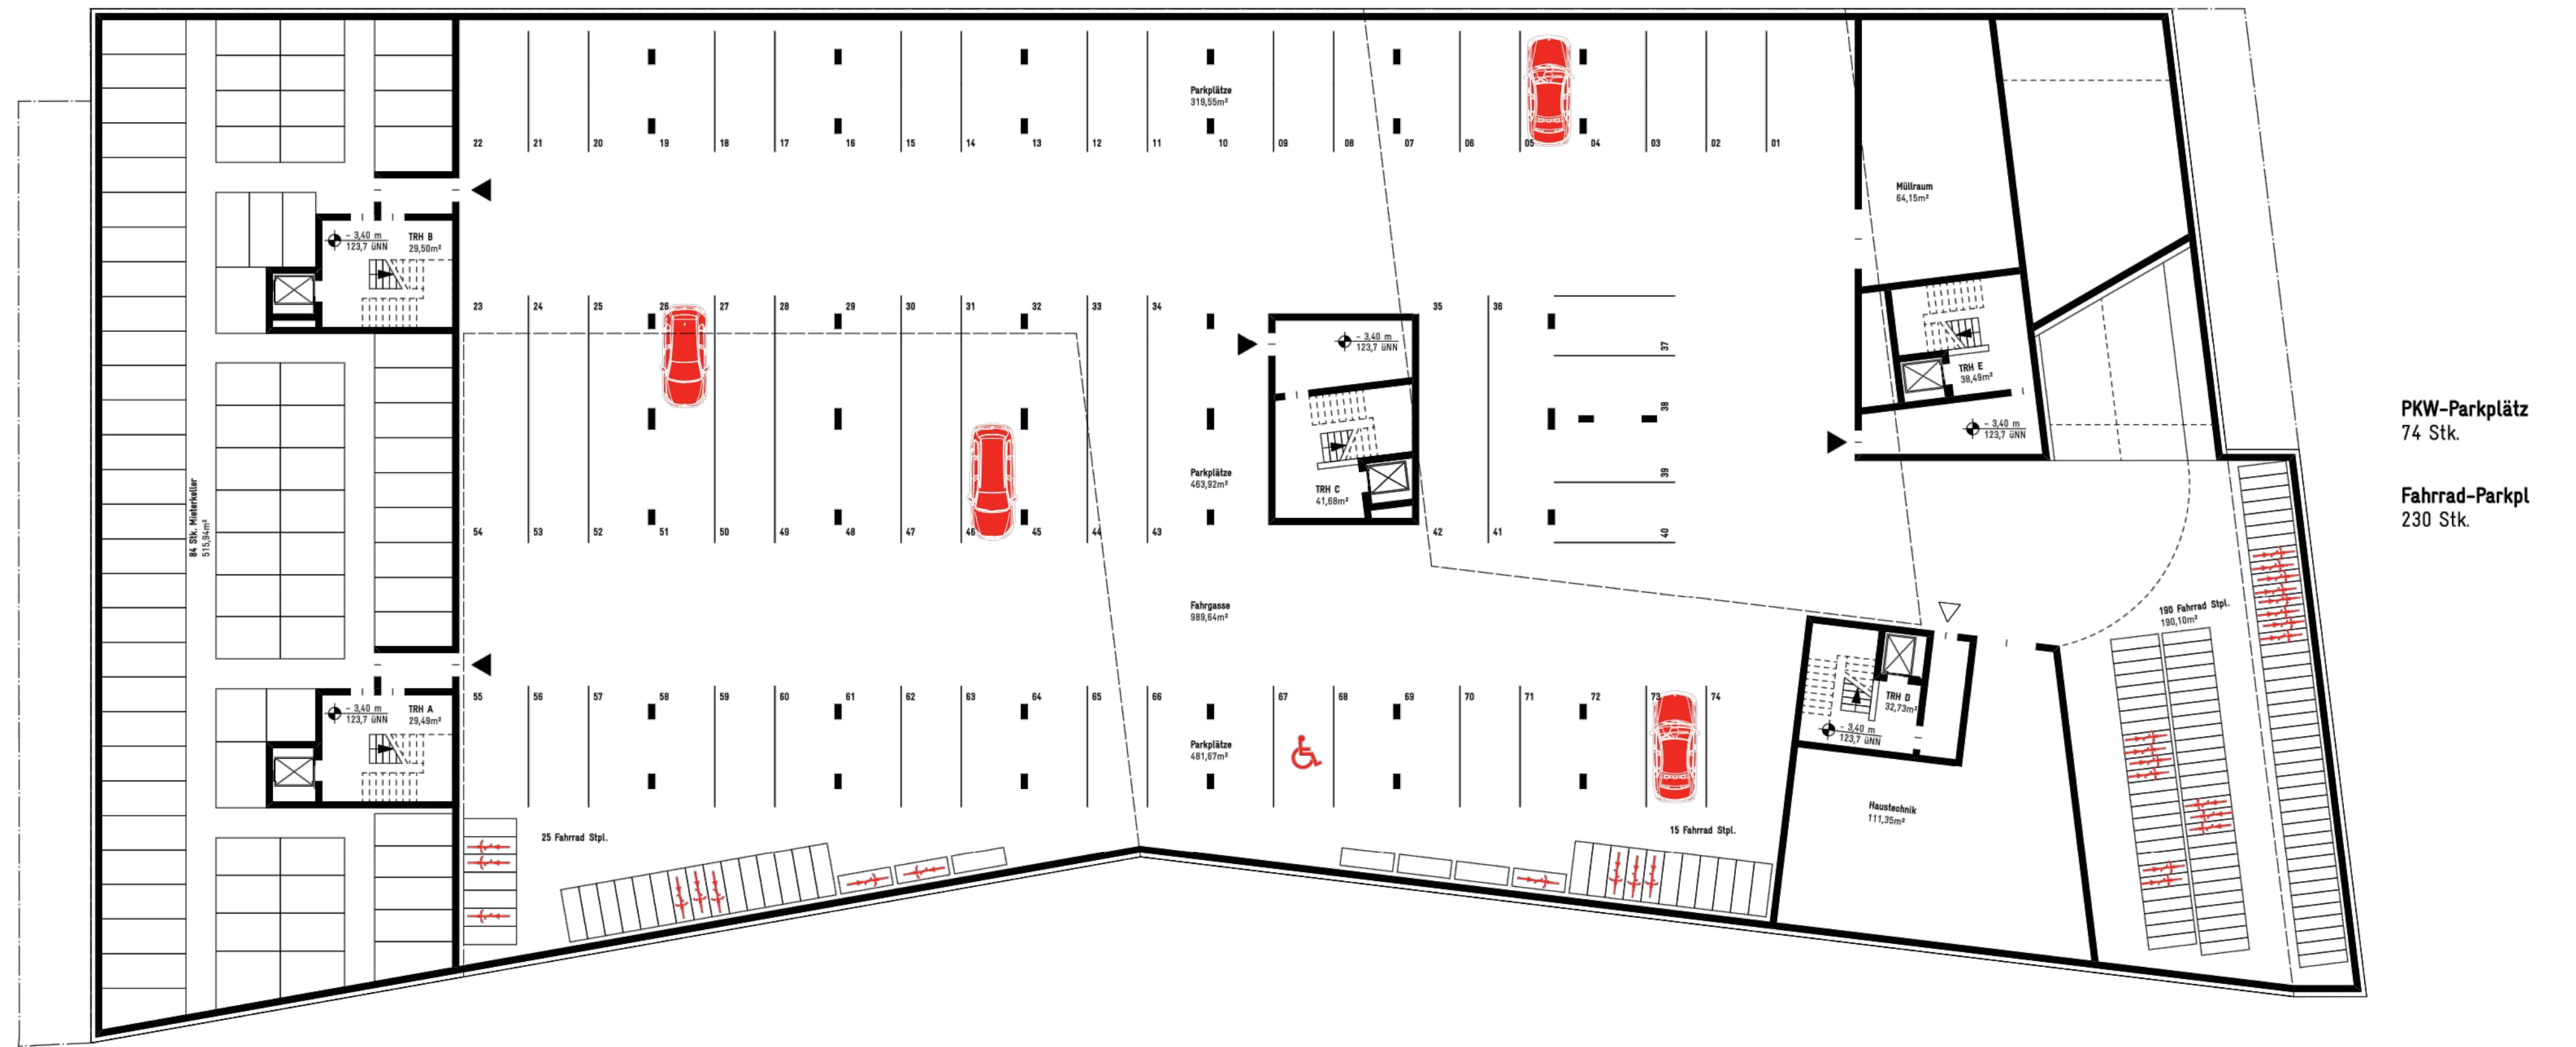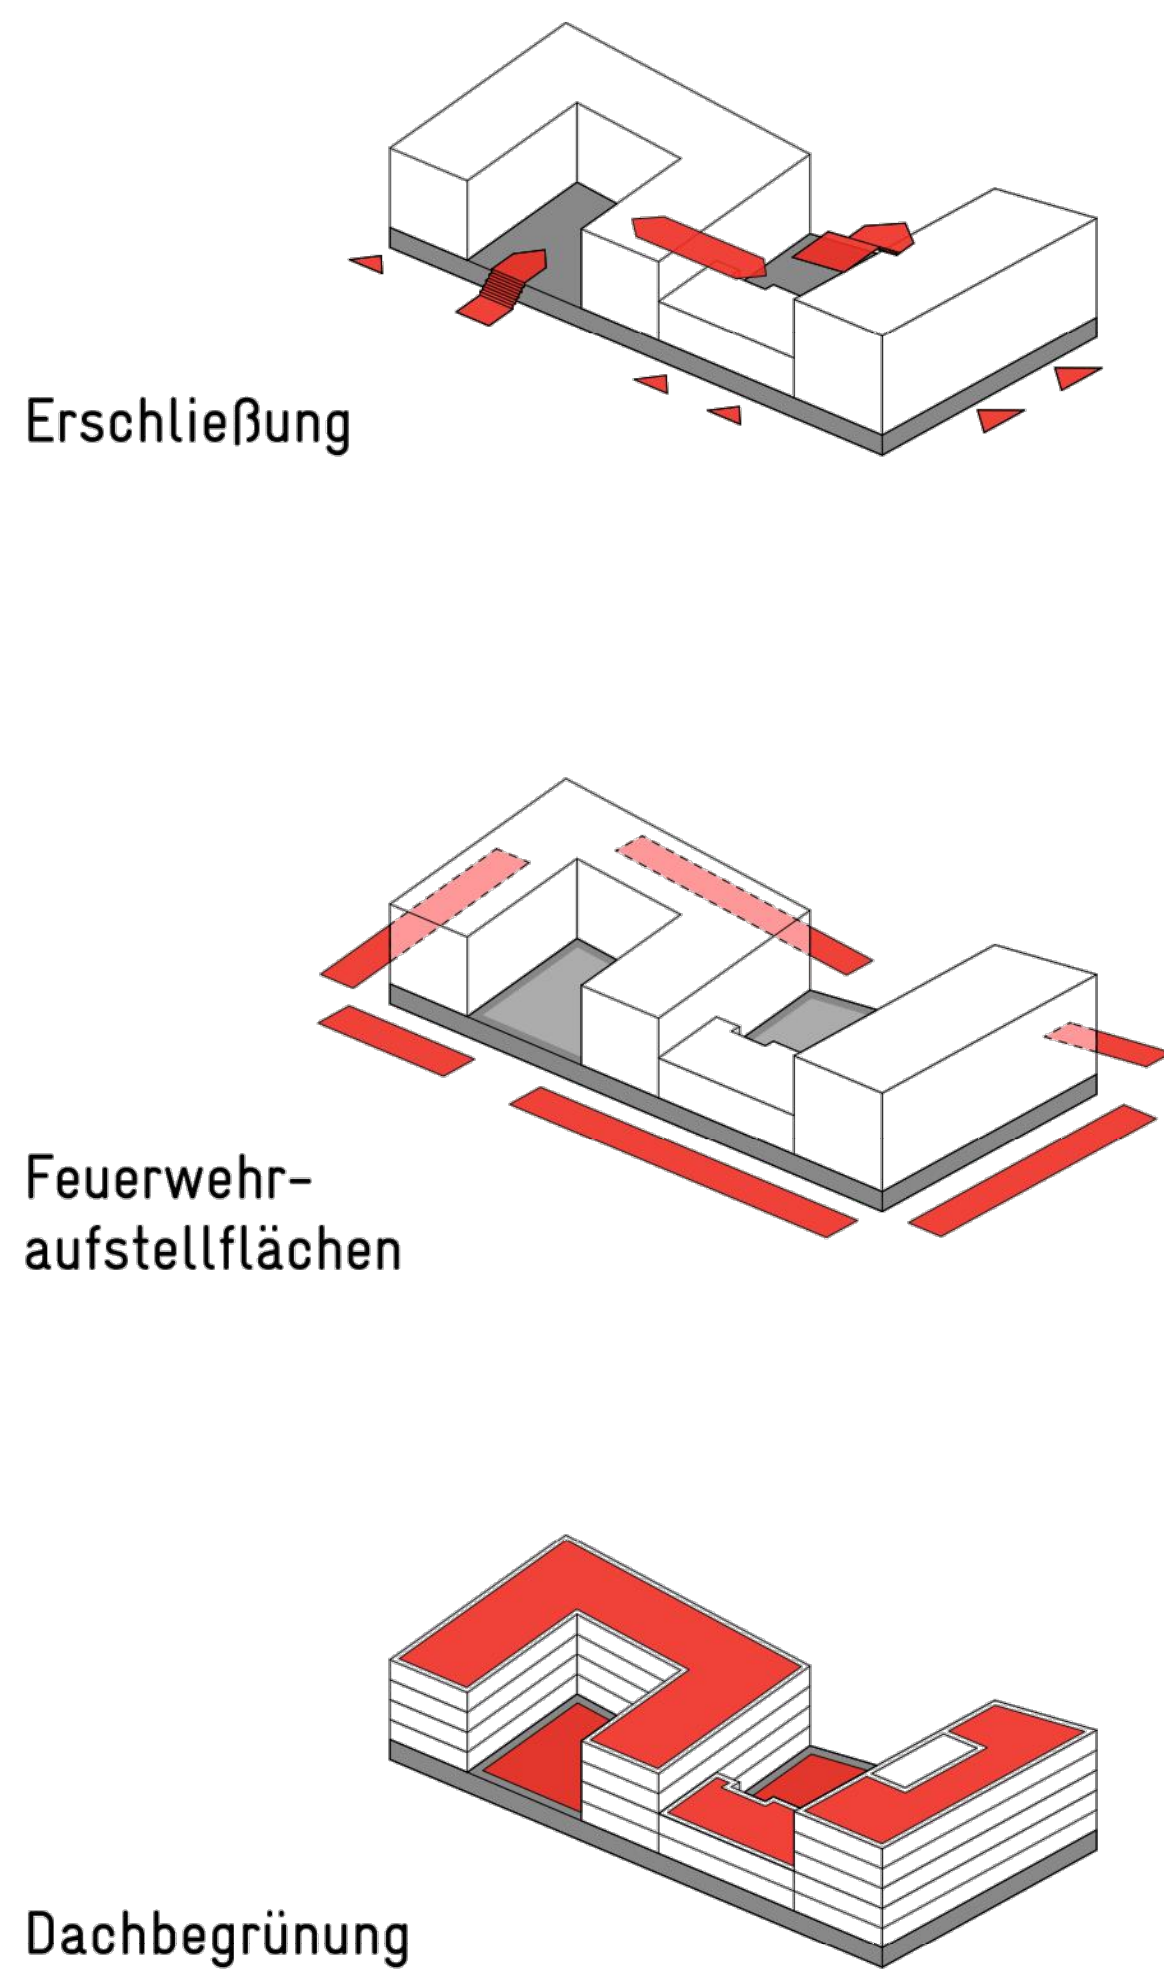

Untergeschoss | M.1:200

